


POZA TERENEM ZABUDOWY


Parametry techniczne:

Klasa:	GP
Prędkość do projektowania:	V _{dp} =100 km/h
Kategoria ruchu:	KR5
Szerokość pasów ruchu:	2x3,5 m
Szerokość pobocza utwardzonego:	0,75 m
Szerokość pobocza gruntowego:	min. 0,75 m
Skrzynia pionowa:	4,70 m


PRZEKRÓJ NORMALNY
Droga krajowa nr 78
(Przekrój na prostej poza terenem zabudowy)

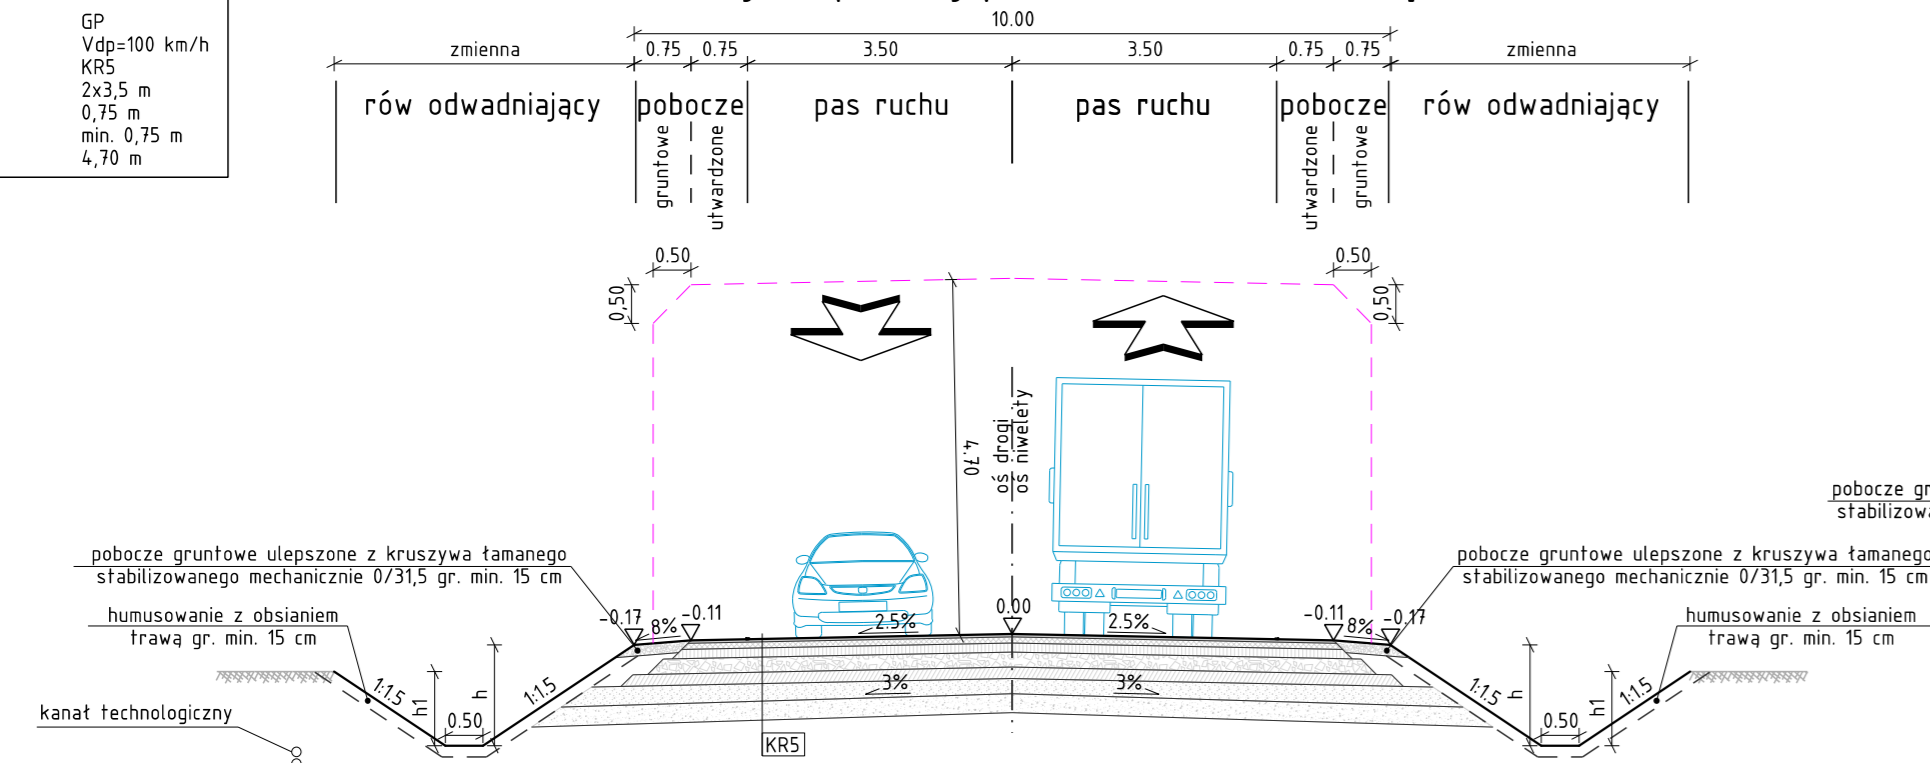

Dodatkowa jezdnia z mijankami
PRZEKRÓJ NORMALNY
Droga krajowa nr 78
(Przekrój na prostej poza terenem zabudowy)

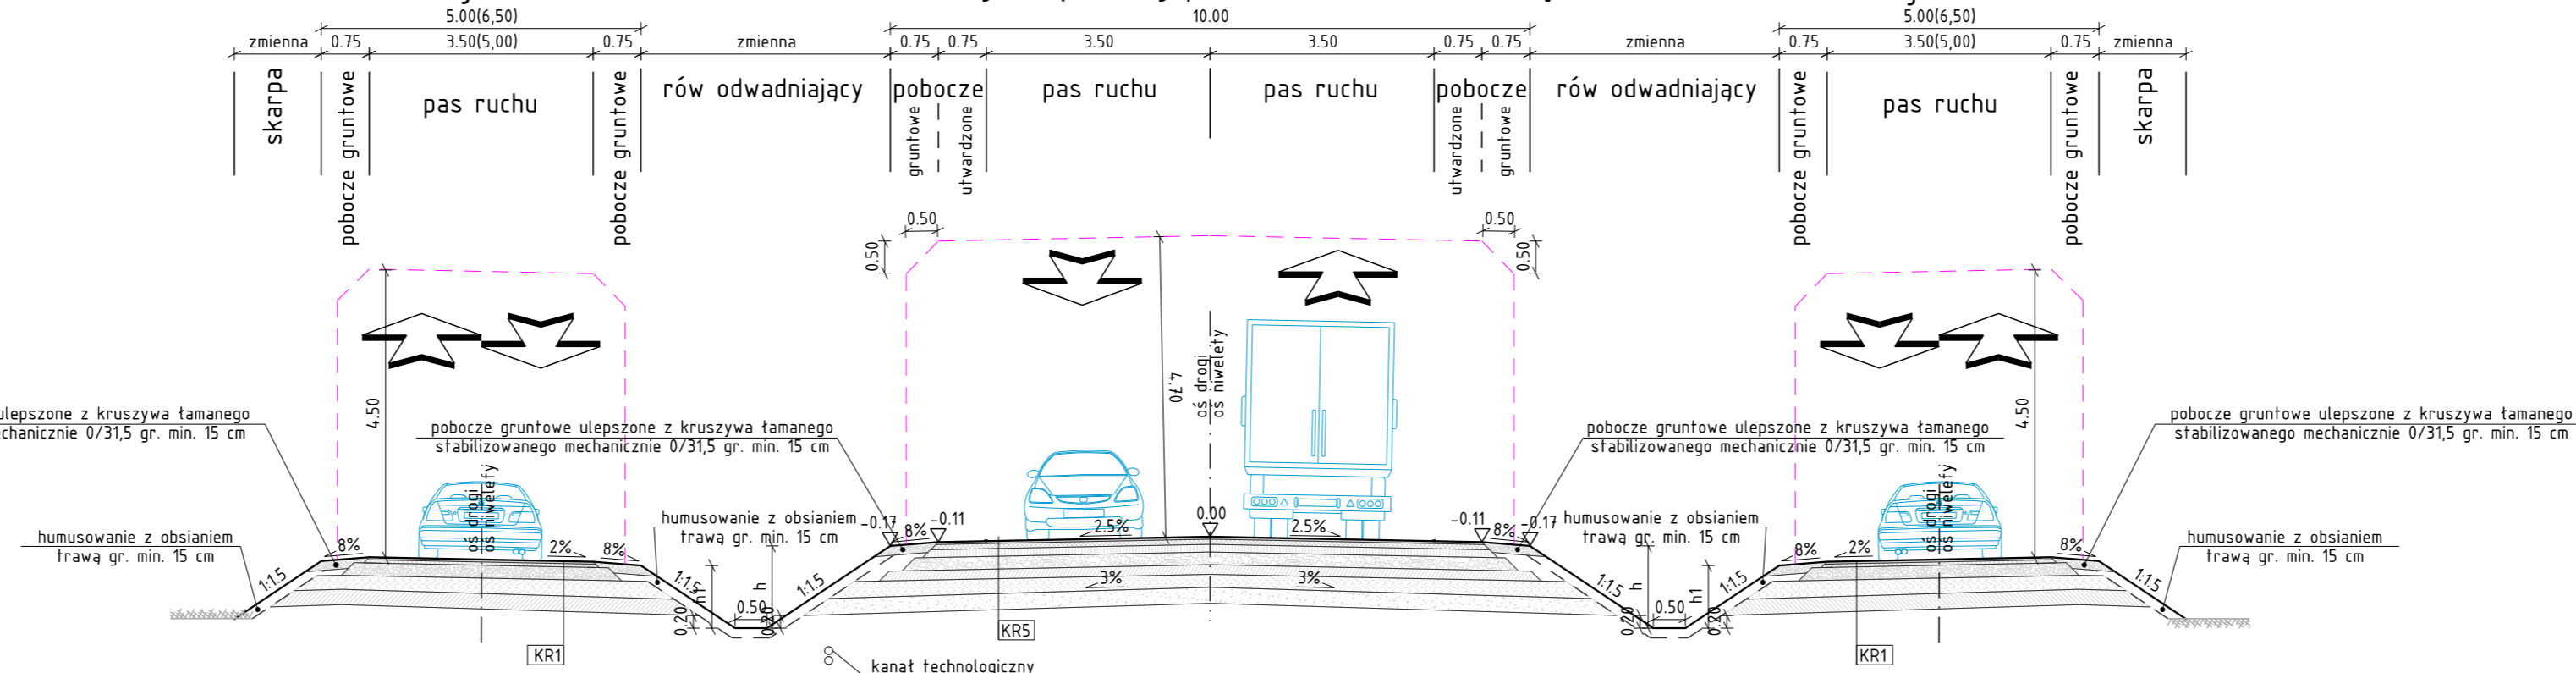

Droga dla pieszych i rowerów
(Przekrój na prostej poza terenem zabudowy)

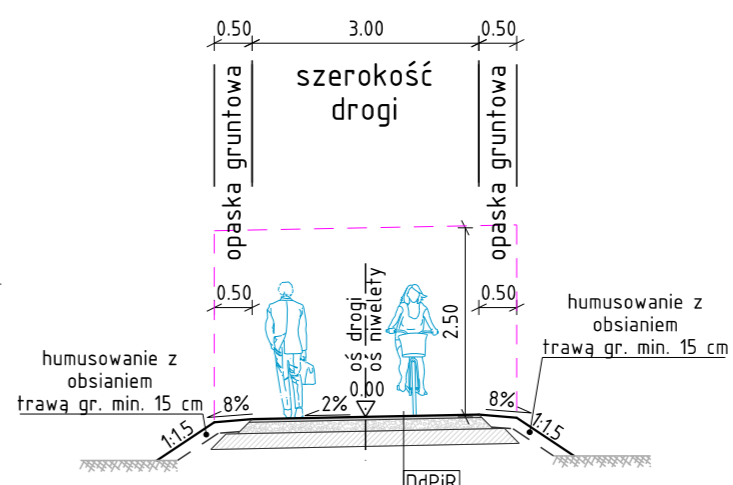


TEREN ZABUDOWY

Parametry techniczne:

Klasa:	GP
Prędkość do projektowania:	V _{dp} =60 km/h
Kategoria ruchu:	KR5
Szerokość pasów ruchu:	2x3,5 m
Szerokość pobocza utwardzonego:	0,75 m
Szerokość pobocza gruntowego:	min. 0,75 m
Skrzynia pionowa:	4,70 m

PRZEKRÓJ NORMALNY
Droga krajowa nr 78
(Przekrój na prostej w obszarze zabudowy)

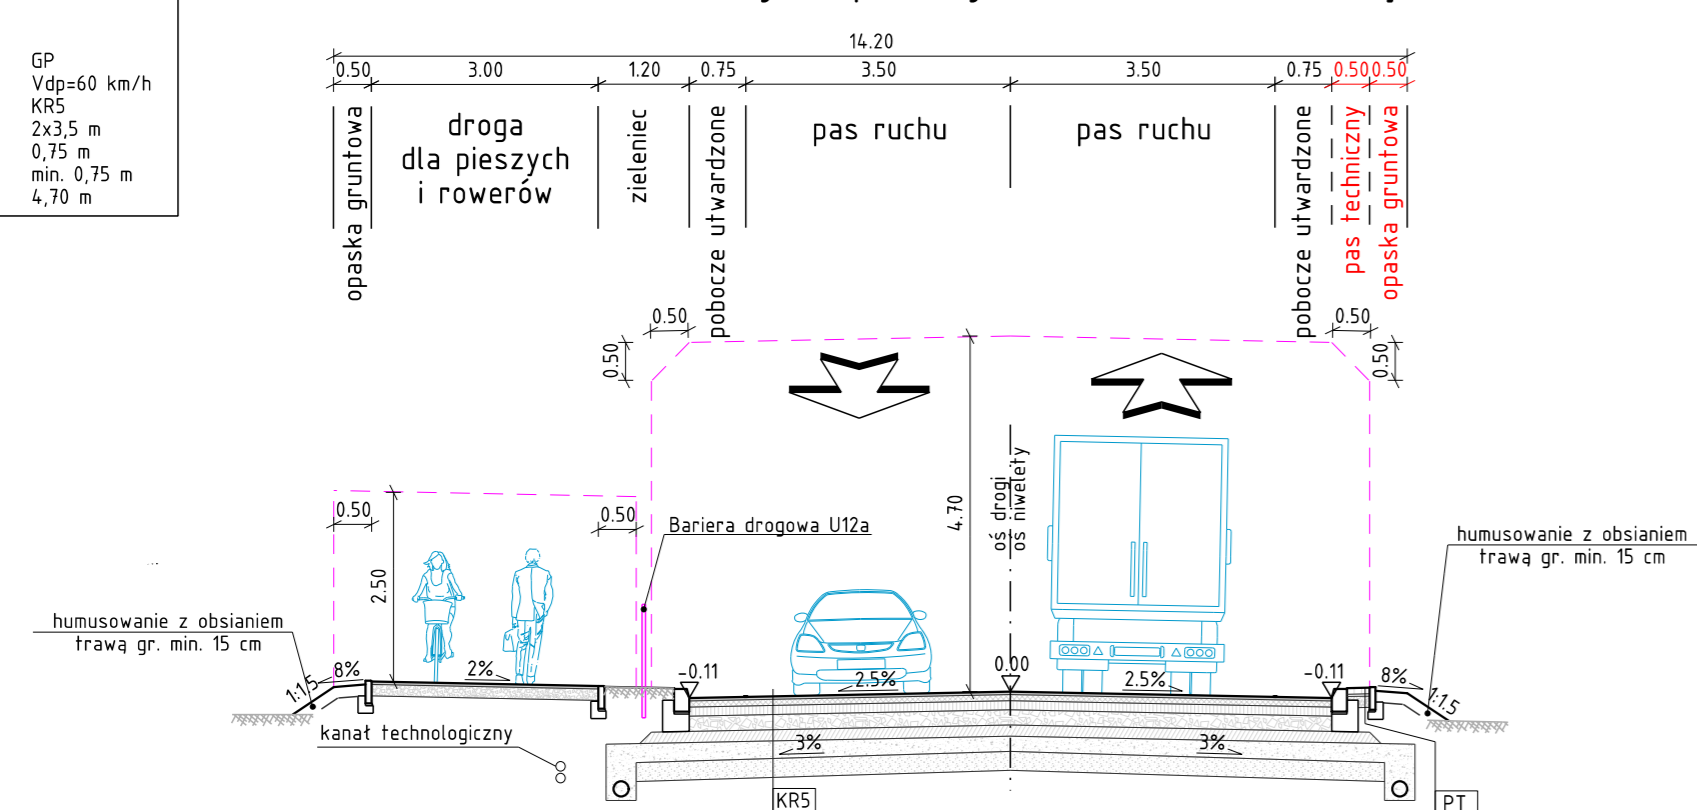

Investor: **Generalna Dyrekcja Dróg Krajowych i Autostrad**
Generalny Dyrektor Dróg Krajowych i Autostrad
Oddział w Kielcach
ul. Paderewskiego 43/45; 25-950 Kielce

Jednostka projektowania: **Multiconsult Polska Sp. z o.o.**
ul. Bonifraterska 17, 00-203 Warszawa
Oddział w Gliwicach
ul. Sowińskiego 11, 44-121 Gliwice

Obiekt budowlany: **Rozbudowa drogi krajowej nr 78 na odcinku Jędrzejów (od drogi S7) - Kije (początek obwodnicy m. Kije)**

Adres obiektu budowlanego: **Województwo świętokrzyskie; powiat jędrzejowski; pińczowski; gmina Jędrzejów, Imielno, Kije**

Stadium: STĘŻ	Nazwa opracowania: MATERIAŁY NA SPOTKANIA INFORMACYJNE
Branża: Drogowa	Tytuł rysunku: Przekroje normalne
Numer umowy: 20/10/UK/2022/2023	Data opracowania: Styczeń 2024
Skala: 1:100	Numer rysunku: 03.00
Rewizja: 1	